FASE 02 - Identificazione Sviluppo Cantieri

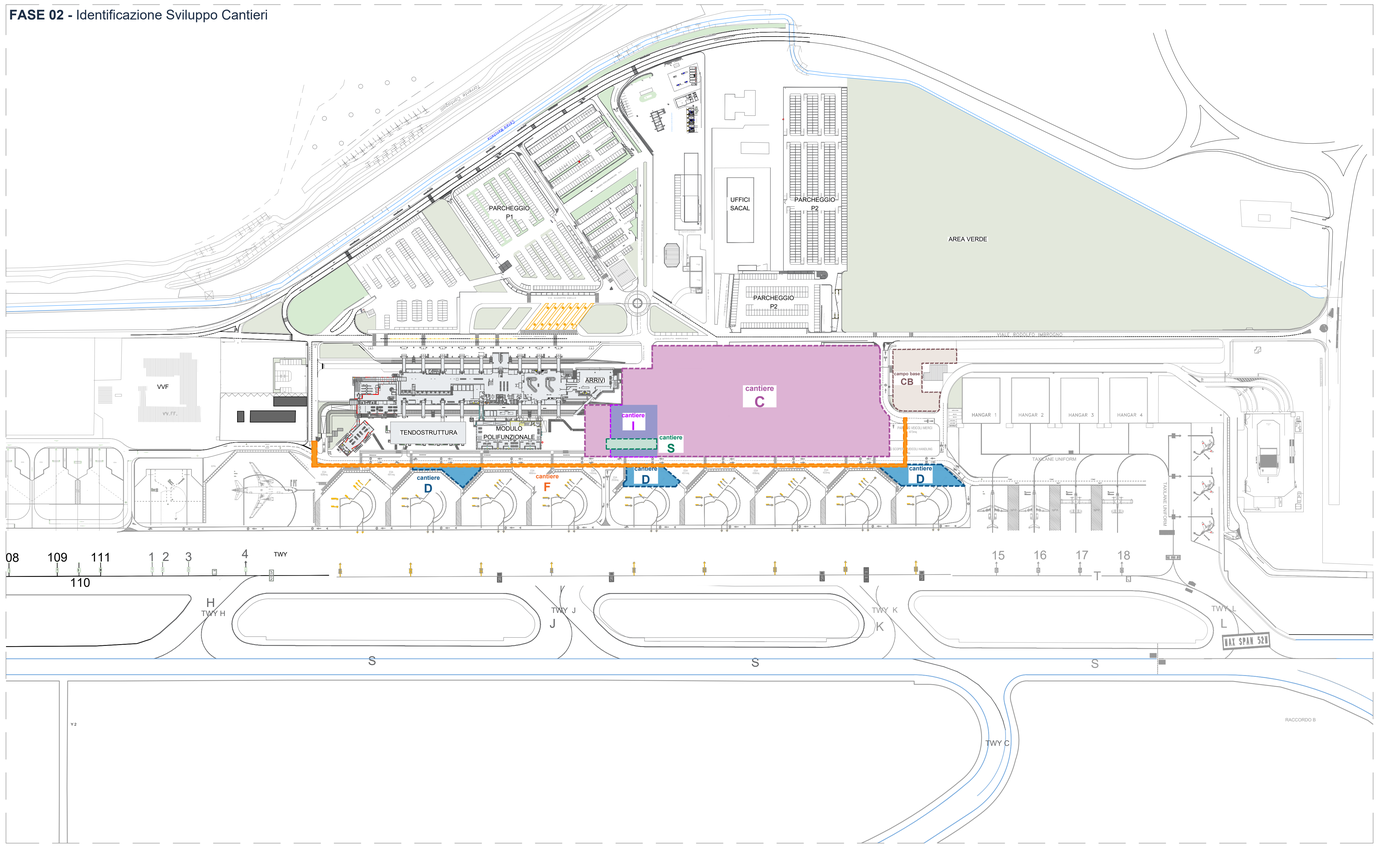

Legenda Identificazione Sviluppo Cantieri

cantiere C - Landside - Demolizioni/Nuovo Terminal Partenze/Polo Tecnologico

Lavori di edificazione del nuovo terminal partenze.
Costruzione del polo tecnologico.

cantiere D - Airside - Torri Faro

Demolizione torre faro "4" ed allestimento della nuova torre faro nella posizione defintiva (zona ESA). Durante
la esecuzione della nuova torre faro, lo stand nº9 sará interessato da restrizioni per tipologia di aeronavi.

Demolizione torre faro "3" e installazione della nuova torre faro nella posizione defintiva (zona ESA).

Demolizione torre faro "5" e installazione della nuova torre faro nella posizione defintiva (zona ESA).

cantiere F - Airside - Acque Meteoriche Landside

Collegamenti a dorsali esistenti per le acque meteoriche e acque nere, lato landside e airside, provenienti dal terminal partenze.

cantiere I - Landside - Realizzazione BHS

Completamento della nuova rampa di viabilità dal livello -2.70 e modifica della recinzione.

Collegamenti a dorsali esistenti per le acque meteoriche e acque nere, lato landside e airside, provenienti dal terminal partenze.

Realizzazione BHS.

cantiere S - Landside - Pensilina Cerniera BHS

Costruzione della pensilina di "Unione Cerniera", tra il terminal partenze e la nuova pensilina est dell'avancorpo. Scarifica zona, inserimento strutture e copertura finale.

FASE 02 - Cantiere C/D/E/I/S - Sviluppo Cantieri

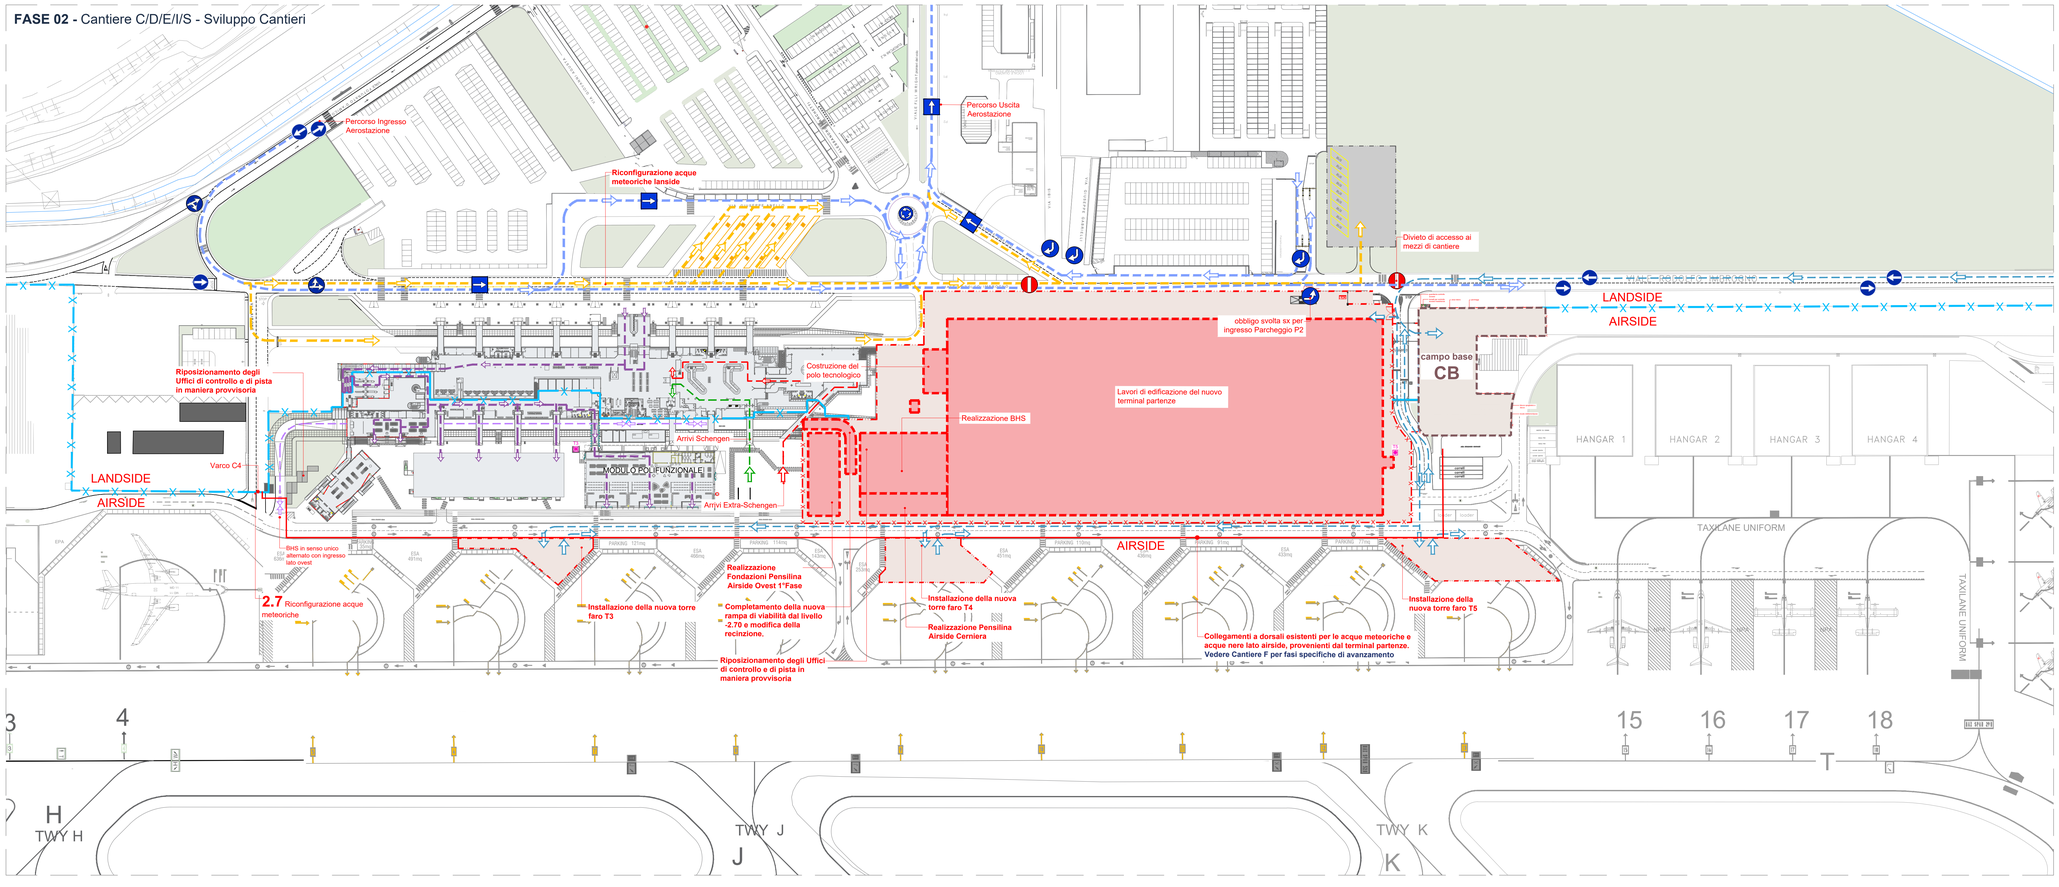

legenda

cantiere ed apprestamenti	
	area di cantiere
AC	accesso area di cantiere
	recinzione mobile con tamponamento in rete elettrosaldata a maglia rettangolare su basette in cemento h. 2,00 m
	barriera in cemento di tipo NJ con tamponamento in rete elettrosaldata a maglia rettangolare dotata di telaioantipolvere
	barriere in plastica tipo newjersey h. 1,00 m
	cono segnalatore per delimitazione aree temporanee Fig.II 396 Art.34
	transenna modulare a pannelli mobili
	cesate interne in cartongesso per separazione aree di cantiere (EI60)
	chiusure accessi/varchi/gate interni
	recinzione doganale aeroportuale
	recinzione doganale provvisoria
	viabilità esterna passeggeri landside
	viabilità autobus/taxi/ztl
	viabilità mezzi di cantiere
	viabilità BHS Airside
	viabilità arrivi passeggeri Schengen
	viabilità arrivi passeggeri Extra-Schengen
	viabilità partenze passeggeri Schengen
	viabilità partenze passeggeri Extra-Schengen
	viabilità pedonale

Ente Nazionale per l'Aviazione Civile

AEROPORTO CIVILE DI LAMEZIA TERME (CZ)

SACAL

LOTTO L1 - Sviluppo aerostazione passeggeri
CUP: H84G22000030009
LOTTO L2 - Interventi per la security e la digitalizzazione
CUP: H86I22000390002
LOTTO L6 - Potenziamento delle reti di sottoservizi e impianti tecnologici
CUP: H84G22000060009

PROGETTO ESECUTIVO

SICUREZZA

PIANO DI COORDINAMENTO SICUREZZA (PSC)
FASE 2 - Identificazione Sviluppo Cantieri

GRUPPO DI PROGETTAZIONE
Raggruppamento Temporaneo di Professionisti:

Direttore Tecnico e Responsabile integrazione prestazioni specialistiche: ing. Filippo Buzola
Geologia: dott. Emanuele Fresia
Progettazione stradicia: ing. Alessandro Cacciatori
Project Manager: ing. Emanuela Perina
CSP: arch. Elisabeth Foroni

Direttore Tecnico: ing. Giambattista Parietti
Progettazione Specialistica Impianti:
ing. Marco Bergami
P.I. Daniele Togni
ing. Enrico Facchinetti

AERTEC

Direttore tecnico: ing. Aeronautico Carlos Berenguer López
Responsabile sistemi di trasporto:
ing. Pedro Tena Calderón

VALLE 3.0

Direttore tecnico: arch. Emanuela Valle
Progettazione architettonica:
arch. Maria Camilla Valle
arch. Leonardo Giovannozzi

incide

Direttore tecnico e progettazione strutturale:
ing. Gianluca Vallerini
Coordinatore progettazione strutture:
ing. Matteo Pagnozzi

CODICE ELABORATO								REVISIONE		
Fase	Lotto	Ambito	Disciplina	Tipo	Numero	Rev	Scala	Id.	Data	Descrizione
E	LL	00	SIC	PL	15	A	varie	A	FEBBRAIO 2025	EMISSIONE

NOME FILE: A6015P-E-LL-00-SIC-PL-15-A

REDAZIONE: Arch. Elisabeth Foroni Technital S.p.a

Visto del Committente: **Società Aeroportuale Calabrese S.p.A.**

INTERVENTO FACENTE PARTE DEL	IL RESPONSABILE DEL PROCEDIMENTO:	IL POST HOLDER DI AREA:
Contratto Istituzionale di Sviluppo "CIS VOLARE"	ing. Ferdinando Saracco	OPERATIONAL SERVICES MANAGER: Emilio Parrilla PASSENGER EXPERIENCE MANAGER: Sabrina Miletto PH PROGETTAZIONE: Ferdinando Saracco

Approvazione **ENAC:**